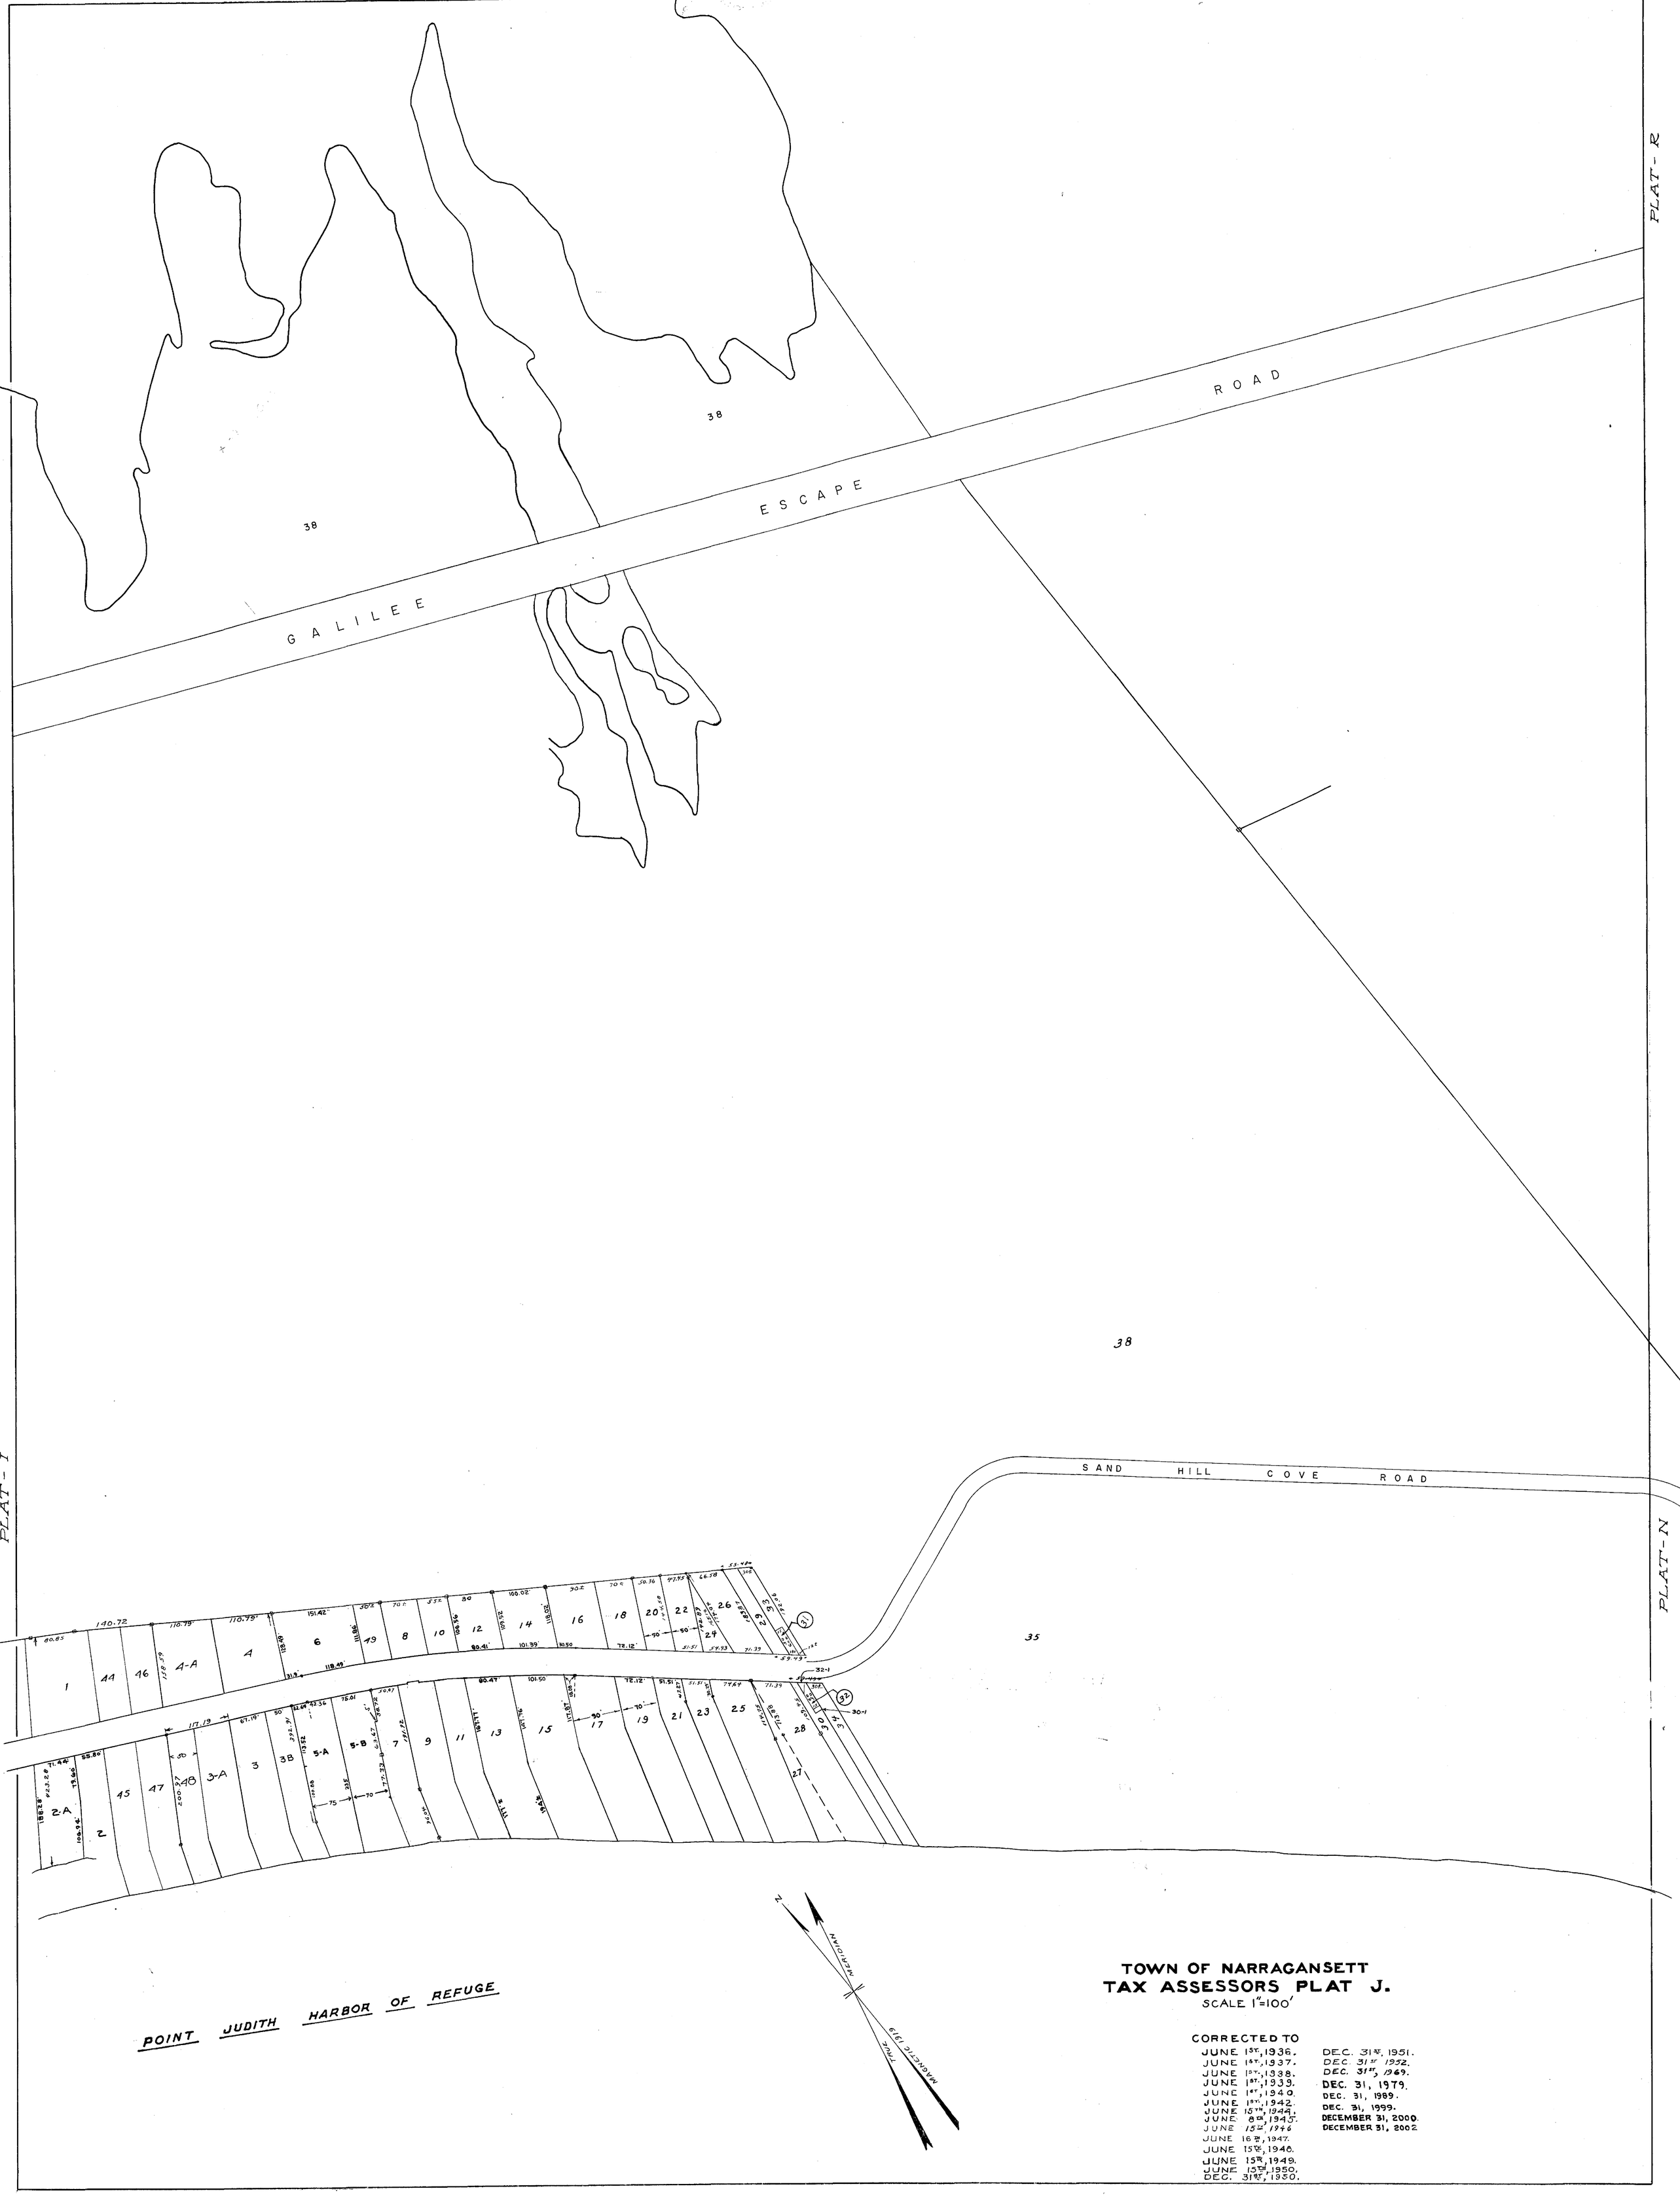
PLAT-R
PLAT-I
PLAT-N
GALILEE ESCAPE ROAD
SAND HILL COVE ROAD
POINT JUDITH HARBOR OF REFUGE
MAGNETIC 1919
TRUE MERIDIAN
TOWN OF NARRAGANSETT
TAX ASSESSORS PLAT J.
SCALE 1"=100'
CORRECTED TO
JUNE 1ST, 1936.
JUNE 1ST, 1937.
JUNE 1ST, 1938.
JUNE 1ST, 1939.
JUNE 1ST, 1940.
JUNE 1ST, 1942.
JUNE 15TH, 1944.
JUNE 8TH, 1945.
JUNE 15TH, 1946
JUNE 16TH, 1947.
JUNE 15TH, 1948.
JUNE 15TH, 1949.
JUNE 15TH, 1950.
DEC. 31ST, 1950.
DEC. 31ST, 1951.
DEC. 31ST 1952.
DEC. 31ST, 1969.
DEC. 31, 1979.
DEC. 31, 1989.
DEC. 31, 1999.
DECEMBER 31, 2000.
DECEMBER 31, 2002