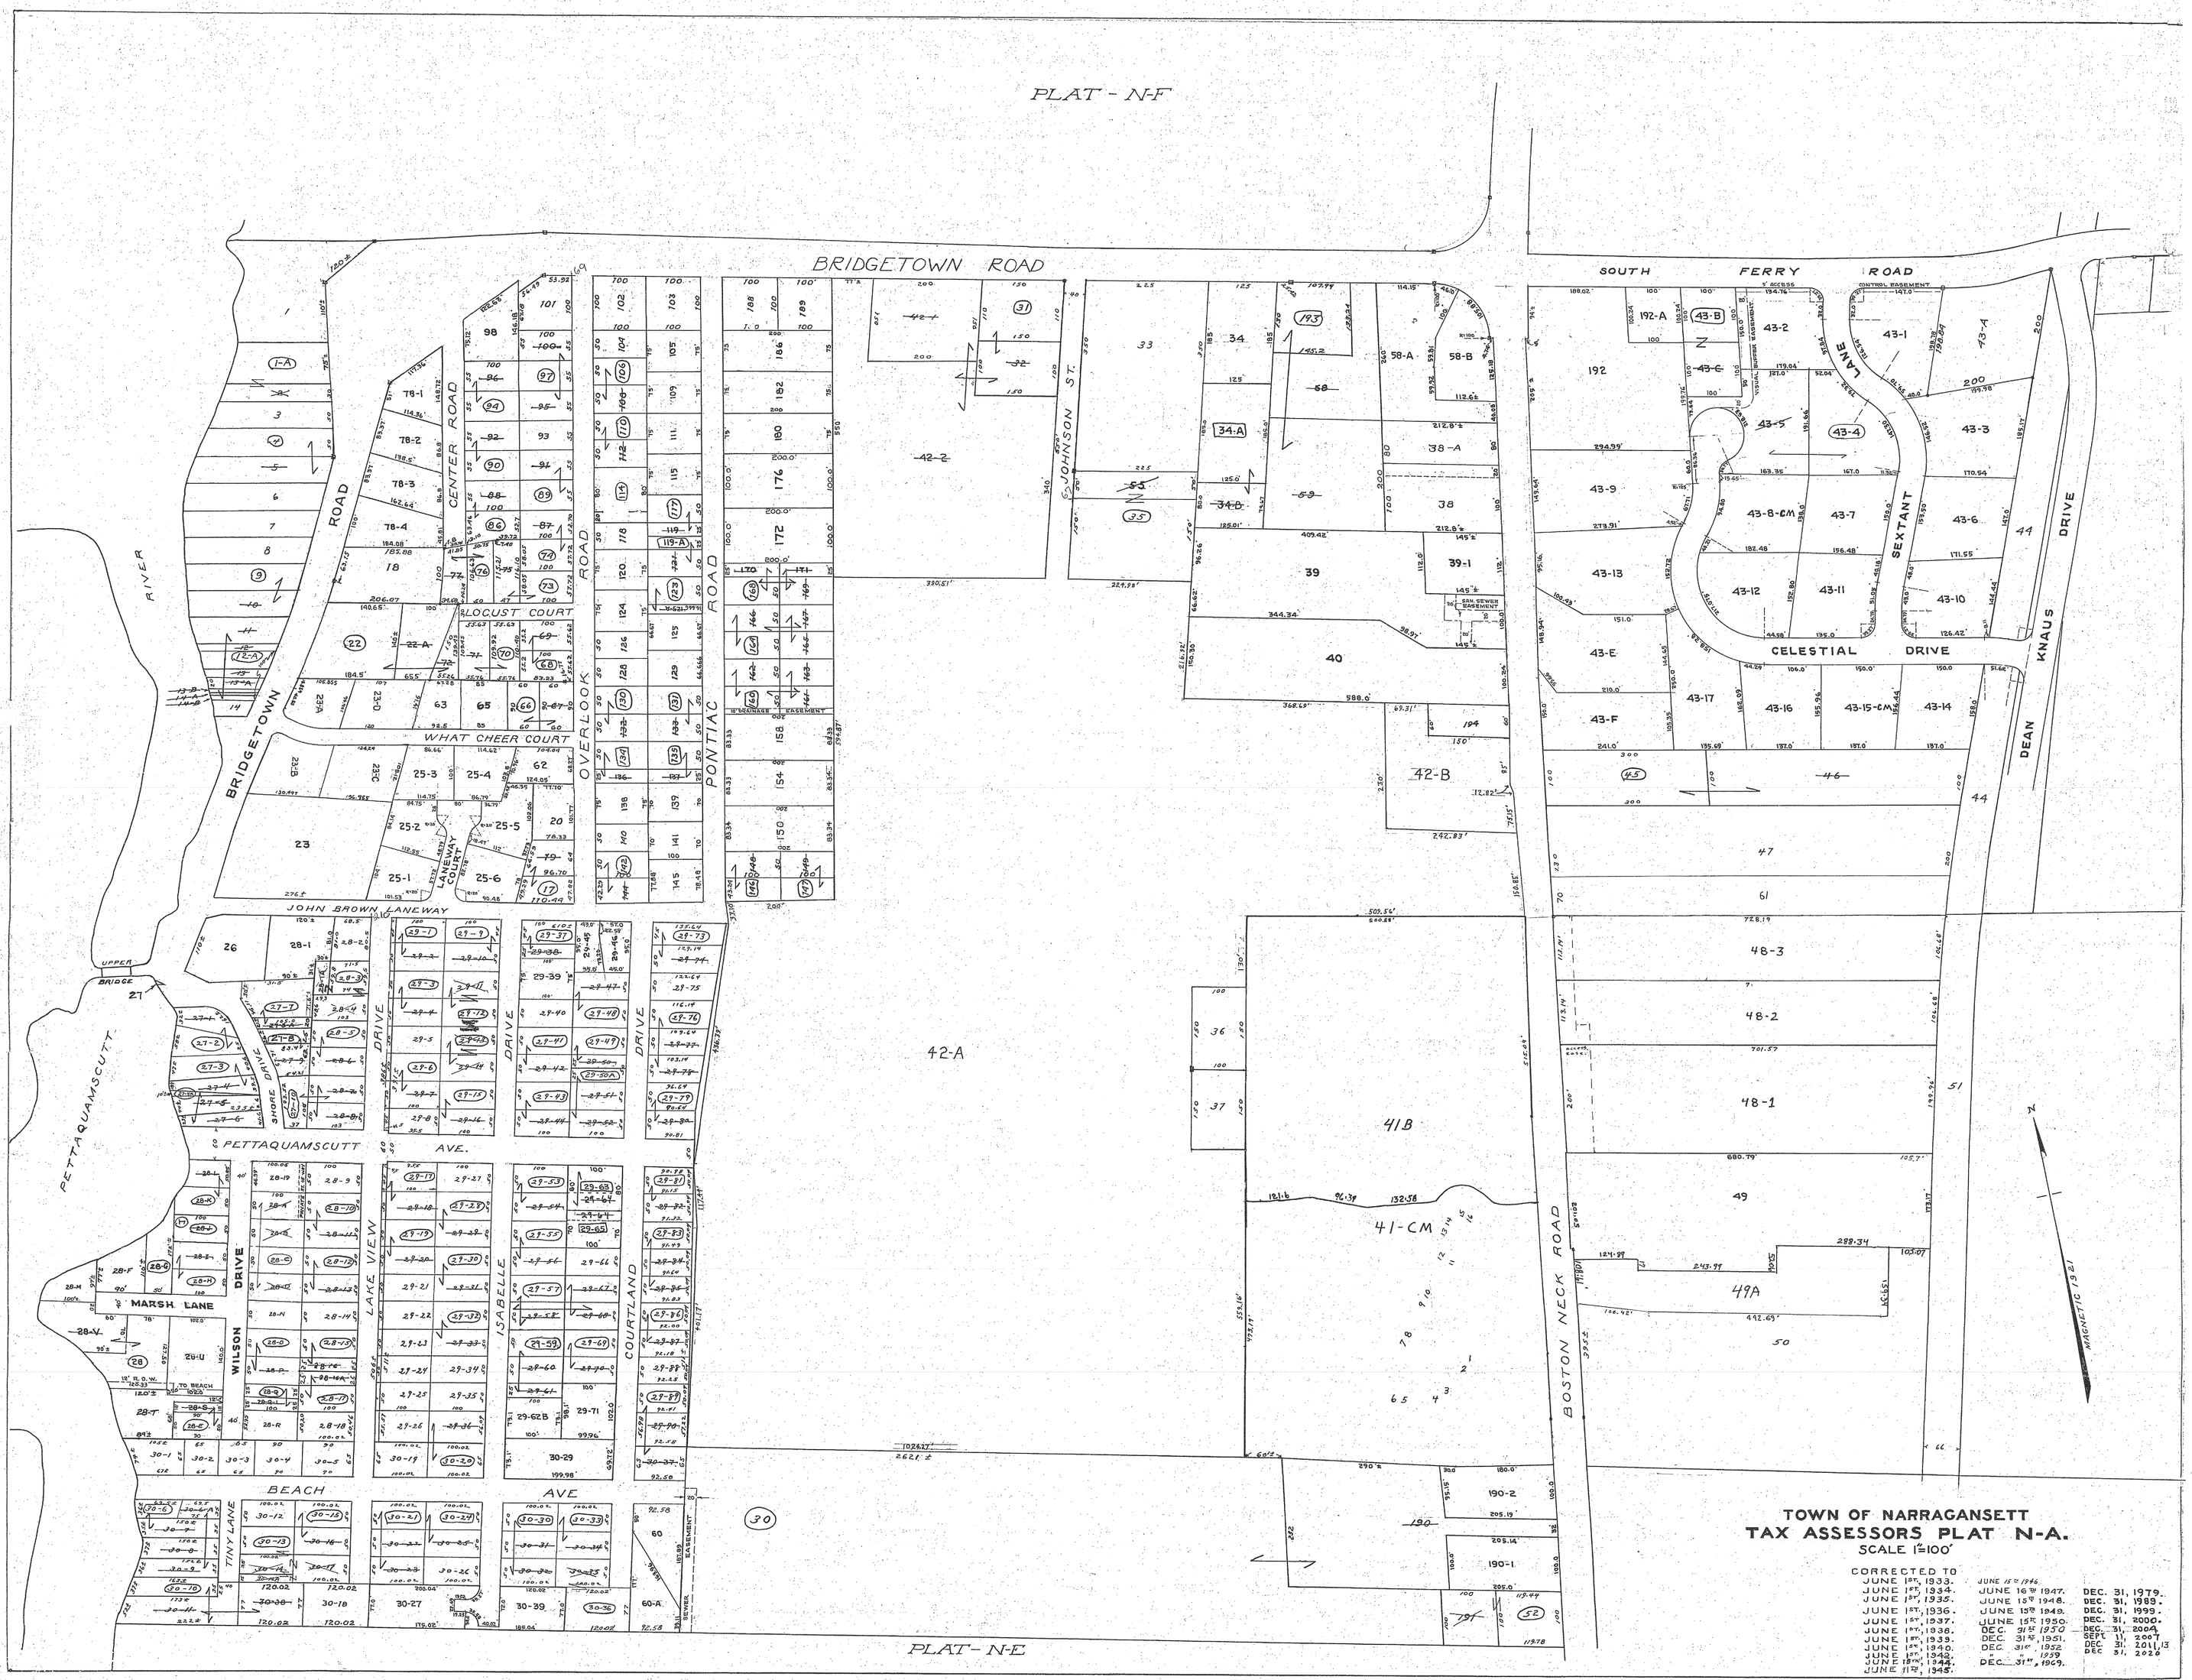

TOWN OF NARRAGANSETT
TAX ASSESSORS PLAT N-A.
SCALE 1"=100'

CORRECTED TO

JUNE 1ST, 1933.	JUNE 15TH 1946	
JUNE 1ST, 1934.	JUNE 16TH 1947.	DEC. 31, 1979.
JUNE 1ST, 1935.	JUNE 15TH 1948.	DEC. 31, 1989.
JUNE 1ST, 1936.	JUNE 15TH 1949.	DEC. 31, 1999.
JUNE 1ST, 1937.	JUNE 15TH 1950.	DEC. 31, 2000.
JUNE 1ST, 1938.	DEC. 31ST 1950	DEC. 31, 2006
JUNE 1ST, 1939.	DEC. 31ST, 1951.	SEPT. 11, 2007
JUNE 1ST, 1940.	DEC. 31ST 1952	DEC. 31, 2011, 13
JUNE 1ST, 1942.	" " 1959	DEC 31, 2020
JUNE 15TH, 1944.	DEC. 31ST, 1969.	
JUNE 11TH, 1945.		